



ΕΦΗΜΕΡΙΣ ΤΗΣ ΚΥΒΕΡΝΗΣΕΩΣ

ΤΗΣ ΕΛΛΗΝΙΚΗΣ ΔΗΜΟΚΡΑΤΙΑΣ

ΤΕΥΧΟΣ ΤΕΤΑΡΤΟ **Αρ. Φύλλου 708**

28 Αυγούστου 2001

ΠΕΡΙΕΧΟΜΕΝΑ

ΑΠΟΦΑΣΕΙΣ

ΑΠΟΦΑΣΕΙΣ

Αριθ. 1068036/7049/Β0010 (1)

Καθορισμός ορίων αιγιαλού και παραλίας στη θέση «Φαναρόλακκα» νήσου Πόρου.

Ο ΥΠΟΥΡΓΟΣ ΟΙΚΟΝΟΜΙΚΩΝ

Έχοντας υπόψη:

1. Τις διατάξει των άρθρων 1 μέχρι και 7 του ΑΝ 2344/40 «περί αιγιαλού και παραλίας», όπως τροποποιήθηκε και συμπληρώθηκε με τις διατάξεις του άρθρου 13 του Ν. 1078/80 και του άρθρου 23 του Ν. 1337/83.

2. Τις διατάξεις του Ν. 3200/55 «περί διοικητικής αποκεντρώσεως» όπως αυτές τροποποιήθηκαν και ισχύουν σήμερα με τα ΝΔ 532/70, ΒΔ 704/70, ΒΔ 705/70, ΒΔ 192/72, ΠΔ 71/84, ΠΔ 347/86, Ν. 2026/92 και Π.Δ. 97/93.

3. Τις διατάξεις του Ν.Δ. 439/70 «περί συμπληρώσεως των διατάξεων περί αιγιαλού».

4. Τις διατάξεις του άρθρου 20 Ν. 719/77 «περί του τρόπου σύνταξης τοπογραφικών και υψομετρικών διαγραμμάτων από ιδιώτες μηχανικούς κλπ.».

5. Τις διατάξεις του άρθρου 100 του ΠΔ 284/88 «περί συγκροτήσεως μεταξύ άλλων και της επιτροπής καθορισμού ορίων αιγιαλού παραλίας και θέσεων αμμοληψίας».

6. Την υπ' αριθμ. 1078204/927/0006Α/6.8.1992 κοινή Υπουργική Απόφαση των Υπουργών Προεδρίας και Οικονομικών με την οποία διατηρείται σε ισχύ η Επιτροπή καθορισμού ορίων αιγιαλού και θέσεων αμμοληψίας.

7. Τις διατάξεις του άρθρου 19 παρ. 5 Ν. 2344/95, του άρθρου 52 παρ. 6 του Ν. 2218/94, του άρθρου 4 παρ. 7 του Ν. 2240/94, δυνάμει των οποίων αρμοδιότητες του Υπουργείου Οικονομικών που είχαν μεταβιβασθεί στους Νομάρχες, ανήκουν στον Περ/κό Δ/ντή, σε συνδυασμό με αυτές του άρθρου 14 παρ. 2 του Ν. 2399/96 με τις οποίες προβλέπεται η κατάργηση των θέσεων των Περ/κών Δ/ντων, οι αρμοδιότητες πλέον του οποίου περιήλθαν στο Γενικό Γραμματέα της Περιφέρειας που ασκούνται από τον Αναπληρωτή Περ/κό Δ/ντή.

8. Τις διατάξεις του τέταρτου εδαφίου της παρ. 2 του άρθρου 1 και της παρ. 6 του ίδιου άρθρου του Ν. 2503/97 «Διοίκηση, οργάνωση, στελέχωση της Περιφέρειας ρύθμιση θεμάτων για την τοπική αυτοδιοίκηση και άλλες διατάξεις (ΦΕΚ 107/Α), σύμφωνα με τις οποίες οι Περ/κές Υπηρεσίες του Υπουργείου Οικονομικών που συγκροτούσαν την Περ/κή Διοίκηση του Νομού ή Νομαρχίας, δεν υπήχθησαν στην ενιαία οργανική μονάδα της Περιφέρειας, ούτε καταργήθηκαν αλλά αποτελούν από 1.9.1997 Υπηρεσίες του Υπουργείου Οικονομικών.

9. Την υπ' αριθμ. 1043053/483/Α0006/9.5.2000 απόφαση του Υφυπουργού Οικονομικών «περί μεταβίβασης αρμοδιοτήτων στο Γεν. Γραμματέα, στους Γεν. Δ/ντές του Υπ. Οικονομικών κλπ.».

10. Την από 1.3.2001 έκθεση της κατά το άρθρο 100 του Π.Δ. 284/88 αρμόδιας Επιτροπής καθορισμού ορίων αιγιαλού και παραλίας, για τον καθορισμό των οριογραμμών αιγιαλού και παραλίας στη θέση «Φαναρόλακκα» νήσου Πόρου.

11. Το από έτος 1999 τοπογραφικό διάγραμμα κλίμακας 1:500 σε μία (1) πινακίδα, το οποίο έχει συνταχθεί από τον πολιτικό μηχανικό Μιχαήλ Παρασκευόπουλο και θεωρήθηκε την 4.12.2000 από το Δ/ντή Τεχνικών Υπηρεσιών της Νομαρχιακής Αυτοδιοίκησης Πειραιώς Σταύρο Κωστόπουλο.

12. Το υπ' αριθμ. 544.5/398/01/Σ. 649/24.5.2001 έγγραφο του ΓΕΝ, αποφασίζουμε:

Επικυρώνουμε την από 1.3.2001 έκθεση της κατά το άρθρο 100 του Π.Δ. 284/88 αρμόδιας Επιτροπής, περί καθορισμού ορίων αιγιαλού και παραλίας στη θέση «Φαναρόλακκα» νήσου Πόρου, καθώς και το από έτος 1999 τοπογραφικό διάγραμμα κλίμακας 1:500 σε μία (1) πινακίδα, το οποίο έχει συνταχθεί από τον πολιτικό μηχανικό Μιχαήλ Παρασκευόπουλο και θεωρήθηκε την 4.12.2000 από το Δ/ντή Τεχνικών Υπηρεσιών της Νομαρχιακής Αυτοδιοίκησης Πειραιώς Σταύρο Κωστόπουλο.

Στο τοπογραφικό αυτό διάγραμμα καθορίσθηκε η οριογραμμή του αιγιαλού με ερυθρά συνεχή πολυγωνική γραμμή, με στοιχεία 1, 2, 3, ... 14,15.16.

Η οριογραμμή της παραλίας με κίτρινη συνεχή πολυγωνική γραμμή με στοιχεία Γ,2',3' ..... 14', 15',16' παράλληλα προς την οριογραμμή του αιγιαλού και σε απόσταση δέκα (10) μέτρων από αυτήν, ώστε να εξυπηρετούνται οι σκοποί του άρθρου 7 του ΑΝ 2344/40.

Η παρούσα απόφαση, μαζί με την έκθεση της Επιτροπής και το τοπογραφικό διάγραμμα να δημοσιευθούν στην Εφημερίδα της Κυβερνήσεως.

Αθήνα, 6 Αυγούστου 2001

Με εντολή Υπουργού
Ο Γεν. Δ/ντής ΔΠ & Εθν.Κληρ/των
ΣΠΥΡΟΣ ΣΤΑΘΗΣ

ΕΚΘΕΣΗ ΕΠΙΤΡΟΠΗΣ
ΚΑΘΟΡΙΣΜΟΥ ΤΩΝ ΟΡΙΩΝ ΑΙΓΙΑΛΟΥ ΠΑΡΑΛΙΑΣ

Κοινή Υπουργική Απόφαση των Υπουργών Προεδρίας και Οικονομικών 0208/181/26-4-82

Για τον καθορισμό των ορίων Αιγιαλού - Παραλίας στην θέση Φαναρόλακκα Ν. Πόρου του Νομού Πειραιά.

Στην Φαναρόλακκα Ν. Πόρου σήμερα την 1η Μαρτίου 2001 ημέρα Πέμπτη οι παρακάτω υπογράφοντες:

β) Πληθάκη Μαρία ΠΕ/Α' αναπληρώτρια του Διευθυντή της Κτηματικής Υπηρεσίας Πειραιά ως Πρόεδρος.

β) Στάθης Νικόλαος, ΠΕ/Α' πολιτικός τοπογράφος μηχανικός της Κτηματικής Υπηρεσίας Πειραιά, ως Μέλος.

γ) Καραγιάννης Ιωάννης, Αντιπλοίαρχος Λ.Σ., Λιμενάρχης Ν. Πόρου,ως Μέλος, που αποτελούμε την παραπάνω επιτροπή καθορισμού των ορίων αιγιαλού -παραλίας, δυνάμει της 0208/181/26-4-1982 (Φ.Ε.Κ. 214 τ.Β') κοινής Υπουργικής Απόφασης των Υπουργών Προεδρίας και Οικονομικών, καθώς και της υπ' αρ 2208/4-4-2000 Απόφασης Προϊσταμένου Οικονομικής Επιθεώρησης Πειραιά «Περί συστάσεως επιτροπής καθορισμού των ορίων του Αιγιαλού», συγκληθείσα κατόπιν της με αριθμό 4322/23-2-01 πρόσκλησης του Προέδρου της επιτροπής, μεταβήκαμε σήμερα την 1-3-2001, ημέρα Πέμπτη και ώρα 10:00 π.μ. στην περιοχή Φαναρόλακκα Ν. Πόρου και αφού λάβαμε υπόψη:

1.Το τοπογραφικό διάγραμμα σε 1 πινακίδα, με κλίμακα 1:500 της περιοχής Φαναρόλακκα Ν. Πόρου, που συντάχθηκε το 1999 από τον μηχανικό Παρασκευόπουλο Μιχαήλ.

2. Τις διατάξεις του Α.Ν. 2344/1940, όπως τροποποιήθηκε σήμερα, καθώς και τη σχετική Δικαστηριακή και Διοικητική Νομολογία.

3. Την μετά από επιτόπιο μετάβαση σχηματισθείσα αντίληψη, για το πλάτος της βρεχόμενης ζώνης της ξηράς, αποφασίζει:

1. Καθορίζει επί του παραπάνω διαγράμματος την οριογραμμή του Αιγιαλού με ερυθρά συνεχή πολυγωνική γραμμή, με στοιχεία 1, 2, 3,....................14, 15, 16, της οποίας οι κορυφές καθορίζονται με συντεταγμένες του Κρατικού Δικτύου Γ.Υ.Σ.

2. Καθορίζει την οριογραμμή της παραλίας με κίτρινη συνεχή πολυγωνική γραμμή, με στοιχεία 1΄, 2΄, 3΄, ...14΄, 15΄, 16΄, παράλληλα προς την οριογραμμή του Αιγιαλού, σε απόσταση 10 μέτρων από αυτήν επειδή θεωρείται απαραίτητη λόγω της φύσης της συνεχόμενης προς τον Αιγιαλό ξηράς και της αδυναμίας να εξυπηρετηθούν από τον Αιγιαλό οι σκοποί της παρ. 1 του άρθρου 7 του Α.Ν. 2344/1940 δηλαδή, ότι ο Αιγιαλός και η παραλία εκτός του κυρίου και αρχικού προορισμού αυτών, που είναι η επικοινωνία από τη θάλασσα προς την ξηρά και αντίθετα, δύναται να χρησιμεύουν και για άλλους σκοπούς, δηλαδή συγκοινωνιακούς, εξωραϊστικούς - τουριστικούς και λοιπούς κοινωφελείς, καθώς επίσης και για εκμετάλλευση προς όφελος του Δημοσίου.

Η Πρόεδρος	Τα Μέλη
ΜΑΡΙΑ ΠΛΗΘΑΚΗ	ΝΙΚΟΣ ΣΤΑΘΗΣ
	Ι. ΚΑΡΑΓΙΑΝΝΗΣ

ΘΑΛΑΣΣΑ

ΘΑΛΑΣΣΑ

ΘΑΛΑΣΣΑ

βράχια

θαμνώδες

-25000

-25050

-25100

-25150

ΠΙΝΑΚΑΣ ΣΥΝΤΕΤΑΓΜΕΝΩΝ
ΚΟΡΥΦΩΝ ΟΡΙΟΓΡΑΜΜΗΣ ΑΙΓΙΑΛΟΥ

α/α	x	ψ	α/α	x	ψ
1	-3.125,90	-25.037,20	9	-2.951,40	-25.139,55
2	-3.110,50	-25.046,00	10	-2.932,80	-25.159,90
3	-3.095,60	-25.043,25	11	-2.892,75	-25.157,00
4	-3.060,50	-25.069,60	12	-2.824,85	-25.175,00
5	-3.040,35	-25.096,70	13	-2.810,90	-25.167,40
6	-3.035,80	-25.109,00	14	-2.795,55	-25.142,20
7	-3.016,40	-25.123,00	15	-2.747,00	-25.135,10
8	-2.965,25	-25.140,00	16	-2.708,30	-25.110,80

Υπόμνημα Επιτροπής

κόκκινη ——— οριογραμμή αιγιαλού (1.2.3......14.15.16)
κίτρινη ——— οριογραμμή παραλίας (1΄.2΄.3΄.....14΄.15΄.16΄)

Η γραμμή της παραλίας τίθεται παράλληλα προς την γραμμή του αιγιαλού σε απόσταση 10.00 μ.

Το παρόν διάγραμμα συνοδεύει την από 1-3-2001 έκθεση επιτροπής καθορισμού των ορίων του αιγιαλού δυνάμει της 0208/181/26-4-1982 κοινής Υπουργικής απόφασης των Υπουργών Προεδρίας και Οικονομικών

Η ΕΠΙΤΡΟΠΗ

Ο ΠΡΟΕΔΡΟΣ

[signature, stamp partly illegible] ΦΩΤΟΤ... ΟΣ ΟΠΙ

ΤΑ ΜΕΛΗ

1. [signature]
ΝΙΚΟΣ ΣΤΑΘΗΣ
ΠΟΛΙΤΙΚΟΣ ΤΟΠ/ΦΟΣ ...

2. [signature]
ΚΑΡΑΓΙΑΝΝΗΣ ΙΩΑΝΝΗΣ
ΑΝΤΙΠΛΟΙΑΡΧΟΣ Λ.Σ.

ΠΡΟΒΟΛΗ ΗΑΤΤ
ΕΛΛΕΙΨΟΕΙΔΕΣ BESSEL
ΚΕΝΤΡΟ Φ Χ 1100000
ΑΙΓΙΝΑ
φ_0 = 37° 45΄
λ_0 = -0° 15΄

ΕΘΝΙΚΟ ΤΥΠΟΓΡΑΦΕΙΟ
Για τεχνικούς λόγους στο σχεδιάγραμμα έγινε σμίκρυνση κατά ποσοστό 42%

ΥΠΟΜΝΗΜΑ

ΒΡΑΧΟΣ :
ΥΨΟΜΕΤΡΙΚΟ ΣΗΜΕΙΟ :
ΠΟΛΥΓΩΝ/ΚΟ ΣΗΜΕΙΟ :
ΦΡΥΔΙ ΠΡΑΝΟΥΣ :
ΠΟΔΙ ΠΡΑΝΟΥΣ :

ΘΑΛΑΣΣΑ

ΘΑΛΑΣΣΑ

Βραχια

Βραχια

ΕΛΕΓΧΘΗΚΕ
Πειραιάς 4-12-00

Πειρ. 4-12-00

Πειραιάς 4-12-00


Σ. ΔΟΞΑΣΤΑΚΗ

ΕΥΓ. ...
ΤΟΠΟΓΡΑΦΟΣ ...

ΣΤΑΥΡΟΣ ΚΩΣΤΟΠΟΥΛΟΣ
Αρχιτέκτων Μηχανικός

Ακριβές αντίγραφο
εκ του πρωτοτύπου που
τηρείται στην υπηρεσία μας
ως προς τον έλεγχο & θεώρηση
και ακρίβειας της αποτύπωσης
Πειραιάς 20-3-01

ΕΛΛΗΝΙΚΗ ΔΗΜΟΚΡΑΤΙΑ

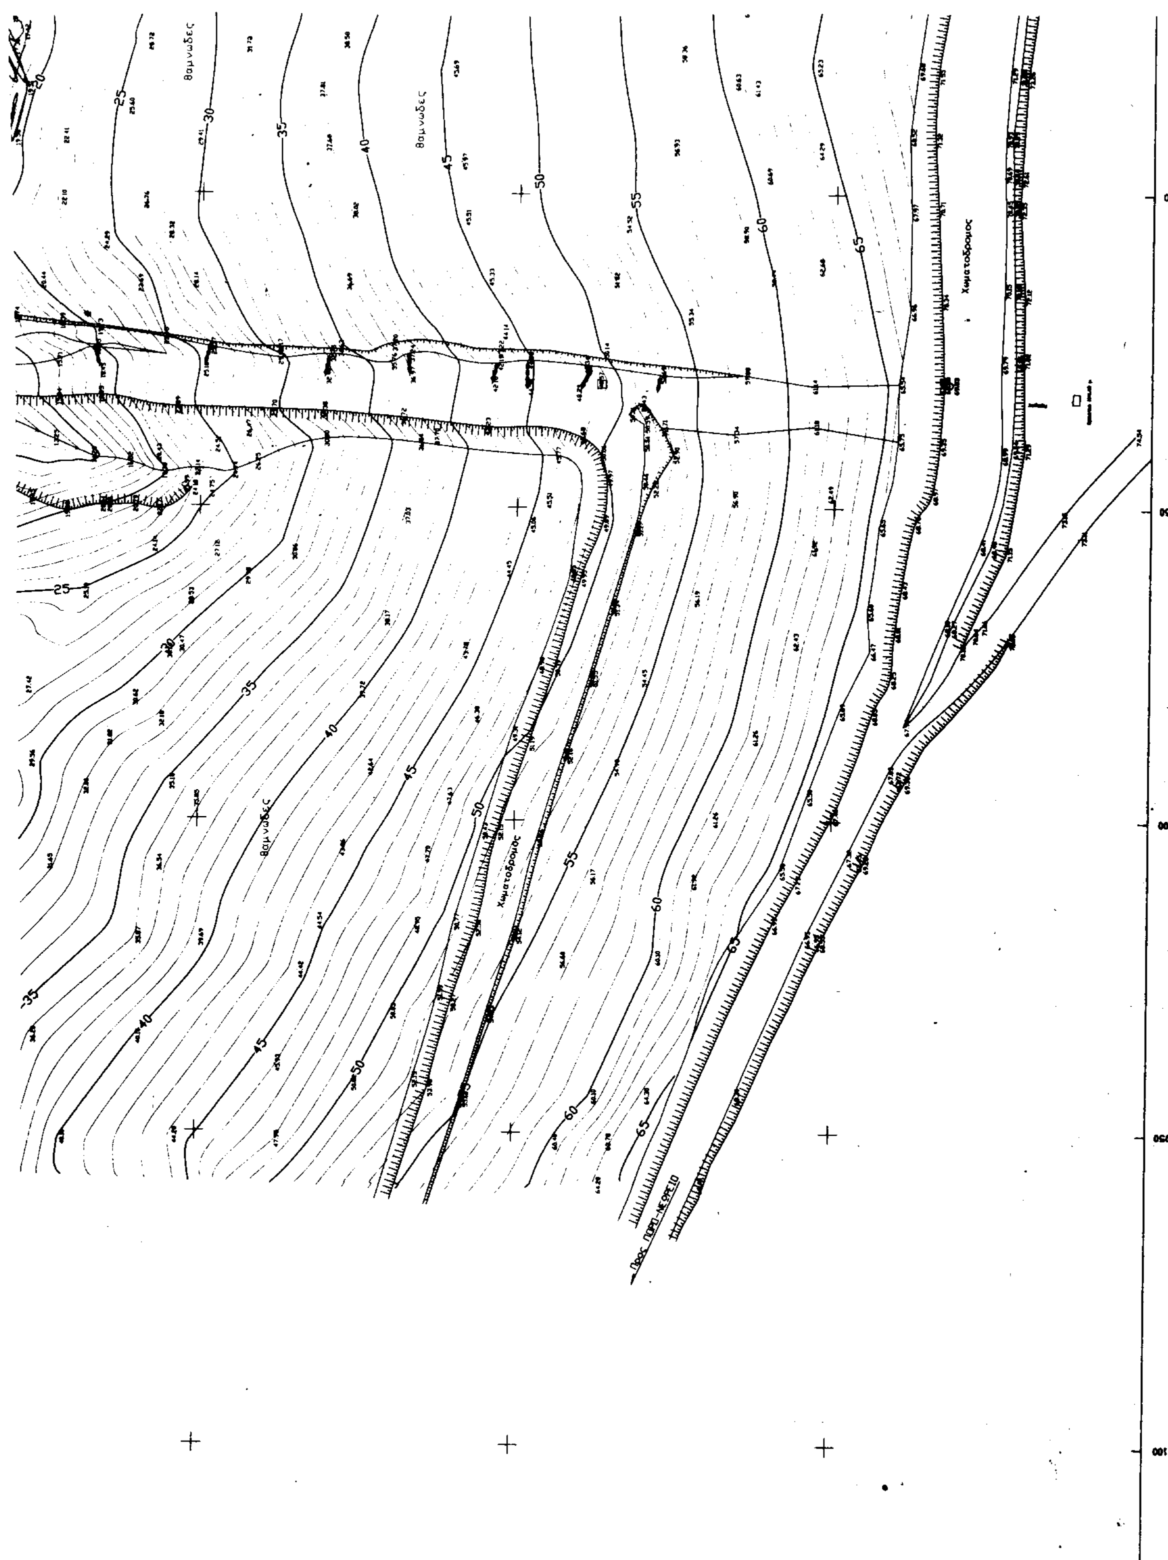

Πειραιεύς 20-3-01

Σ. Δοξαστάκη



ΕΛΛΗΝΙΚΗ ΔΗΜΟΚΡΑΤΙΑ
ΝΟΜΑΡΧΙΑ ΠΕΙΡΑΙΑ
ΔΗΜΟΣ ΠΟΡΟΥ

ΜΕΛΕΤΗ ΒΙΟΛΟΓΙΚΟΥ ΚΑΘΑΡΙΣΜΟΥ ΔΗΜΟΥ ΠΟΡΟΥ

ΤΟΠΟΓΡΑΦΙΚΟ ΔΙΑΓΡΑΜΜΑ ΚΑΘΟΡΙΣΜΟΥ ΑΙΓΙΑΛΟΥ

ΕΡΓΟΔΟΤΗΣ	ΔΗΜΟΣ ΠΟΡΟΥ
ΜΕΛΕΤΗΤΗΣ	Μ. ΠΑΡΑΣΚΕΥΟΠΟΥΛΟΣ
ΟΜΑΔΑ ΜΕΛΕΤΗΣ	Δ. ΑΝΑΓΝΩΣΤΟΠΟΥΛΟΣ - ΠΟΛΙΤΙΚΟΣ ΜΗΧΑΝΙΚΟΣ Ε. ΔΑΚΟΠΟΥΛΟΣ - ΠΟΛΙΤΙΚΟΣ ΜΗΧΑΝΙΚΟΣ Μ. ΠΑΡΑΣΚΕΥΟΠΟΥΛΟΣ - ΠΟΛΙΤΙΚΟΣ ΜΗΧΑΝΙΚΟΣ

ΥΠΟΓΡΑΦΕΣ - ΘΕΩΡΗΣΕΙΣ

ΜΙΧΑΗΛ ΣΩΤ. ΠΑΡΑΣΚΕΥΟΠΟΥΛΟΣ
ΔΙΠΛΩΜ. ΠΟΛΙΤΙΚΟΣ ΜΗΧΑΝΙΚΟ
ΕΘΝΙΚΟΥ ΜΕΤΣΟΒΙΟΥ ΠΟΛΥΤΕΧΝΕΙΟΥ
ΜΕΛΟΣ Τ.Ε.Ε. ΑΡΙΘΜΟΣ ΜΗΤΡΩΟΥ 33409
ΤΟΣΙΤΣΑ 16 - ΑΘΗΝΑ - ΤΗΛ. 8212265
Α.Φ.Μ. 021577207 Δ.Ο.Υ. Γ' ΑΘΗΝΩΝ

ΚΛΙΜΑΚΑ	ΑΡΙΘΜΟΣ ΣΧΕΔΙΟΥ	
1:500	1	1999

ΑΠΟΣΠΑΣΜΑ ΔΙΑΓΡΑΜΜΑΤΟΣ Γ.Υ.Σ 1:10000

ΠΕΡΙΟΧΗ ΚΑΘΟΡΙΣΜΟΥ ΑΙΓΙΑΛΟΥ

ΤΡΙΓΩΝΟΜΕΤΡΙΚΟ ΕΞΑΡΤΗΣΗΣ
X=-3524.10
Y=-24960.96
Z=89.89

-2850 -2800 -2750 -2700

Αριθ. 2032 (2)

Κήρυξη αναδασωτέας έκτασης εμβαδού 0,89225 στρεμμάτων στη θέση Χαμολέζα περιφέρειας της Κοινότητας Καλάμου του Νομού Αττικής.

Ο ΓΕΝΙΚΟΣ ΓΡΑΜΜΑΤΕΑΣ ΠΕΡΙΦΕΡΕΙΑΣ ΑΤΤΙΚΗΣ

Έχοντας υπόψη:

1. Τις διατάξεις του Ν. 3200/55 «Περί Διοικητικής Αποκεντρώσεως», όπως αυτές τροποποιήθηκαν μεταγενέστερα με το ΝΔ 532/70.

2. τις διατάξεις του Ν. 2503/1997 «Διοίκηση, οργάνωση, στελέχωση της Περιφέρειας κλπ.».

3. Τις διατάξεις της παρ. 3 του άρθρου 117 του Συντάγματος της Χώρας.

4. Τις διατάξεις του Ν. 998/79 «Περί προστασίας των Δασών και των Δασικών εν γένει εκτάσεων της Χώρας» και ειδικότερα:

α) του άρθρου 41 παρ. 1

β) του άρθρου 38 παρ. 1

5. Τις διαταγές του Υπουργείου Γεωργίας:

α) 160417/1180/8-7-80, «Περί οδηγιών για τις αναδασωτέες εκτάσεις».

β) 182447/3049/24-9-80.

6. Την αριθ. 3013/22.5.2001 πρόταση του Δασαρχείου σχετικά με την κήρυξη αναδασωτέας, της αναφερόμενης στο θέμα έκτασης, αποφασίζουμε:

Κηρύσσουμε αναδασωτέα δημόσια διακατεχόμενη δασική έκταση εμβαδού 0,89225 στρεμμάτων μηδέν στρεμμάτων και ογδόντα εννέα χιλιάδων διακοσίων είκοσι πέντε εκατοντάκις χιλιοστών του στρέμματος που βρίσκεται στη θέση Χαμολέζα περιφέρειας της Κοινότητας Καλάμου Νομού Αττικής και η οποία απεικονίζεται με στοιχεία ΑΒΓΔΑ στο προσαρτημένο στην παρούσα Απόφασή μας διάγραμμα, το οποίο αποτελεί αναπόσπαστο μέρος αυτής και έχει όρια:

ΑΝΑΤΟΛΙΚΑ Με δασικές εκτάσεις της περιοχής Καλάμου.

ΔΥΤΙΚΑ: Με σημερινές γεωργικές και δασικές εκτάσεις της περιοχής Καλάμου.

ΒΟΡΕΙΑ: Με δασικές και σημερινές γεωργικές εκτάσεις της περιοχής Καλάμου.


ΝΟΤΙΑ: Με δρόμο Αγ. Αποστόλων - Καλάμου.


Σκοποί της κήρυξης της ανωτέρω έκτασης αναδασωτέας είναι η διατήρηση του δασικού χαρακτήρα αυτής ο αποκλεισμός διάθεσής της για άλλη χρήση και η αποκατάσταση της σ' αυτή καταστραφείσης μετά το έτος 1945 από παράνομη εκχέρσωση δασικής βλάστησης αποτελούμενης από δάσος.

Η απόφαση αυτή να δημοσιευθεί στην Εφημερίδα της Κυβερνήσεως.

Αγία Παρασκευή, 25 Ιουλίου 2001

Ο Γενικός Γραμματέας Περιφέρειας
ΜΙΧ. ΚΥΡΙΑΚΙΔΗΣ

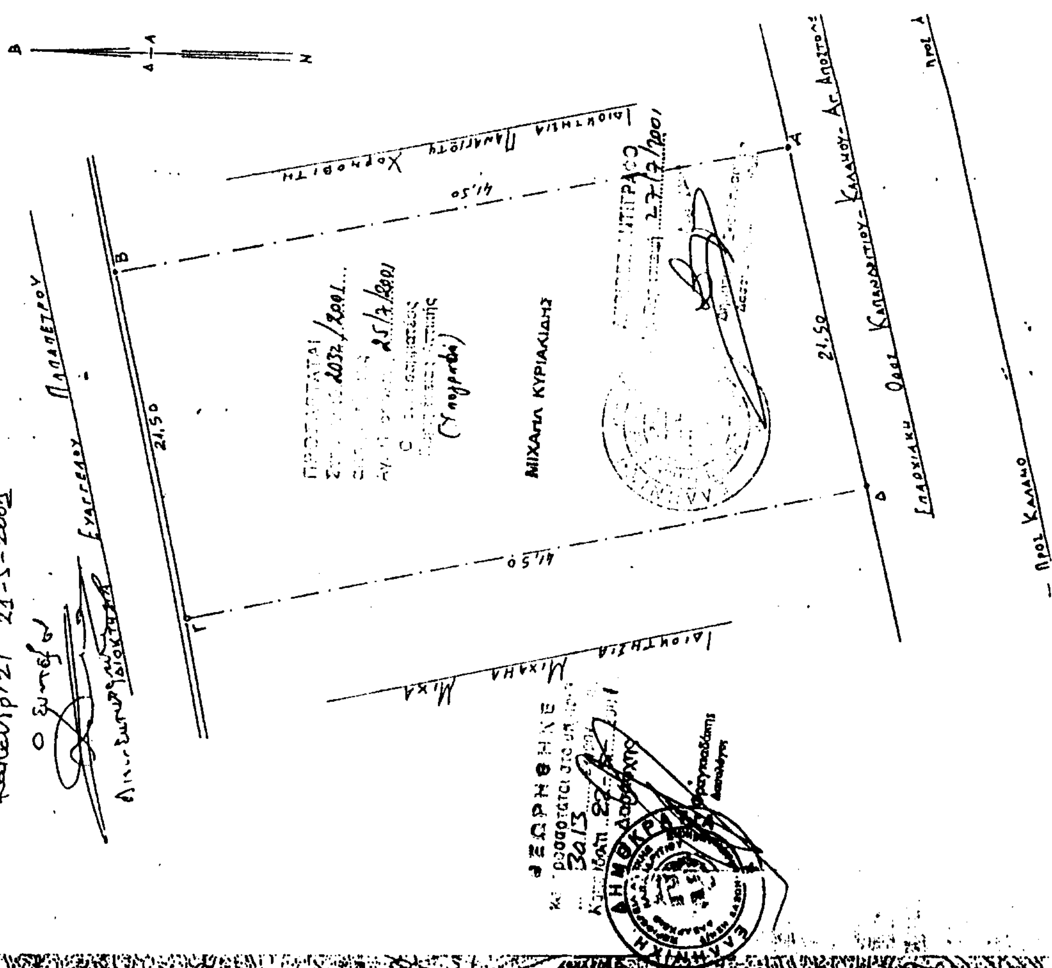

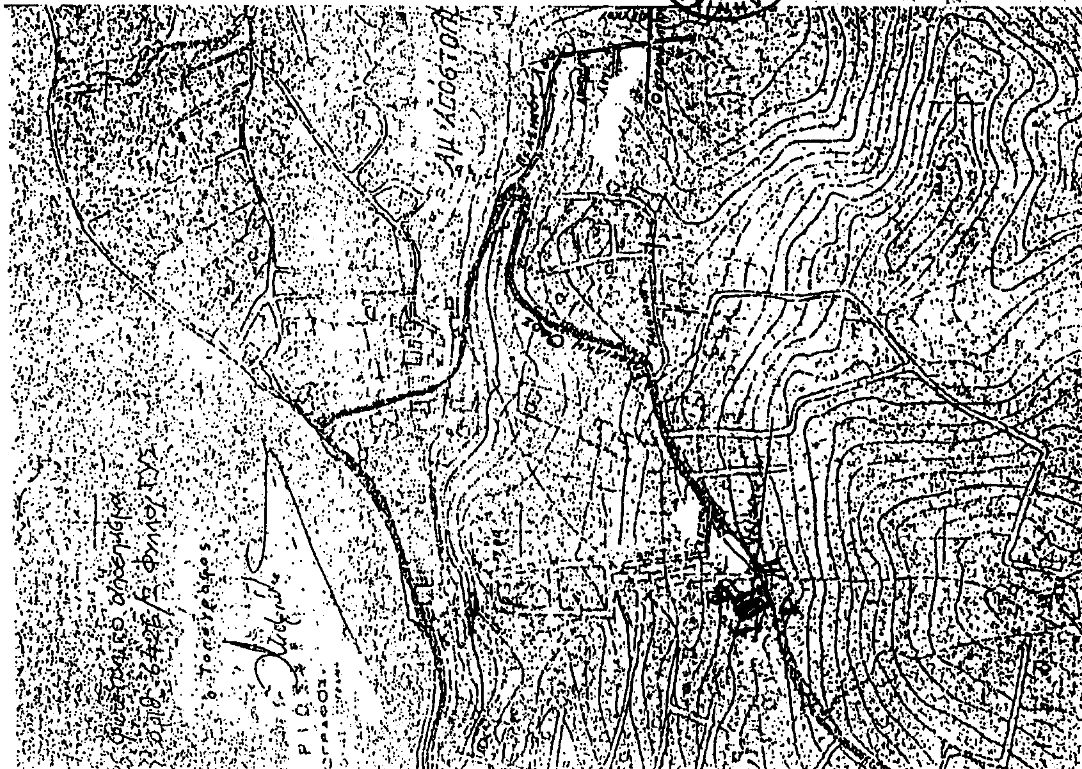

ΕΘΝΙΚΟ ΤΥΠΟΓΡΑΦΕΙΟ
Για τεχνικούς λόγους στο σχεδιάγραμμα έγινε σμίκρυνση κατά ποσοστό 55%